


Raffstore KR PAN - Unterputz + EPS

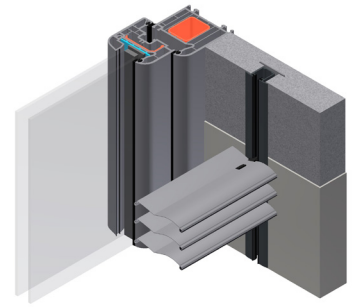


- **KOMPAKTES UND MODERNES AUSSEHEN**
- **HITZESCHUTZ**
- **LICHTREGELUNG**
- **ZAHLEICHE FARB- UND LEISTUNGSKOMBINATIONEN**
- **SPAREN BEIM KÜHLEN UND HEIZEN**

Raffstore KR PAN mit Unterputzkasten, allseitig geschlossen, Isolierträger aus dickwandigem extrudiertem Aluminium, was die Kompaktheit und Haltbarkeit des Unterputzkastens gewährleistet. Verdeckte Führungsschiene mit EPS Isolierung ermöglicht einen verdeckten Einbau. Bei Rollläden-Insektenschutz ist die Bremse zum leichteren Anheben enthalten.

LAMELLENTYP | Lamellen-Farbmuster:

CT-80

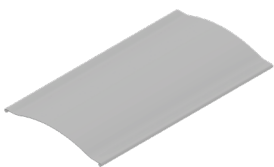

C-80



CT-65



ZX-90





ZX-75



PC1 013 WHITE 010 RAL 9004 090 RAL 9007 042 RAL 7020 066 RAL 8019 052 RAL 7016 057 RAL 7016-4	PC2 051 PEARL BROWN 028 RAL 7028 008 PEARL GOLD 001 RAL 8017 067 BROWN 002 RAL 1017 026 RAL 1015 025 BEIGE 017 RAL 9002 029 RAL 7005 041 RAL 7024 044 RAL 7027 043 ANTIQUE BRONZE	PC3 045 RAL 7017 046 RAL 7015 015 RAL 9005 014 RAL 9001 027 RAL 1013 018 RAL 8003 016 GOLDEN OAK 019 RAL 8011 087 RAL 6005 011 RAL 6019 004 RAL 5007 076 RAL 5014 079 RAL 5009 007 RAL 3009 032 RAL 3003 047 RAL 3005 049 RAL 9018 - PURE WHITE 030 RAL 7016 048 RAL 7029 055 RAL 7027	PC4 012 SURCHARGE
---	---	---	-----------------------------

WARNUNG: Einige Farben auf der Farbskala können vom Original abweichen!

KASTEN, FÜHRUNGSSCHIENEN, SCHLUßLEISTE | Farbmuster:

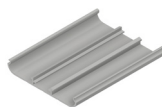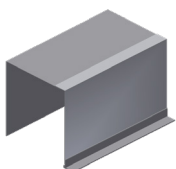

PC1 01 RAL 9010 04 RAL 7016 03 RAL 9004 02 RAL 8019 07 RAL 9007	PC2 012 SURCHARGE
---	-----------------------------

WARNUNG: Einige Farben auf der Farbskala können vom Original abweichen!

BEDIENUNG:




Bedienung mit einem Kurbel oder Motoren. Bei Motorantrieben Standard PLUG & PLAY Funktion, die den Anschluss mehrerer Motoren an einen einzigen Schalter, selbsteinstellende Positionen und die Sicherheitsfunktion im Falle eines Hindernisses ermöglicht.


Raffstore KRPAN - Unterputz + EPS




TECHNISCHE ZEICHNUNGEN | Sonnenschutzsysteme - Details:

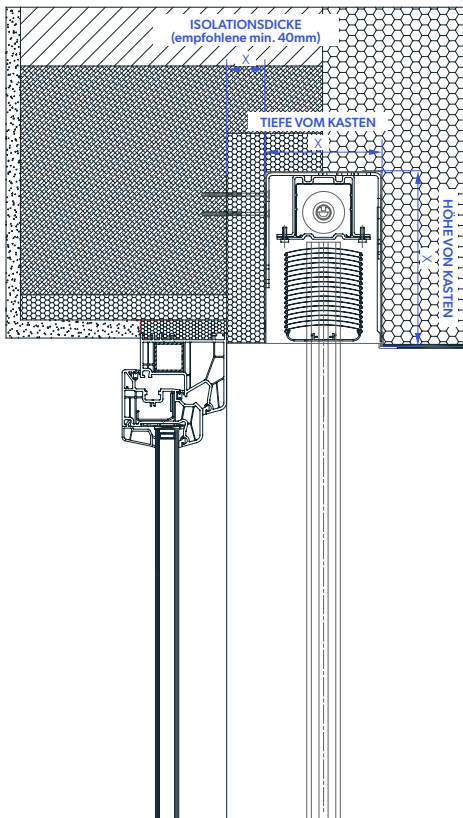


• UNTERPUTZFÜHRUNGSSCHIENEN in EPS Isolierung

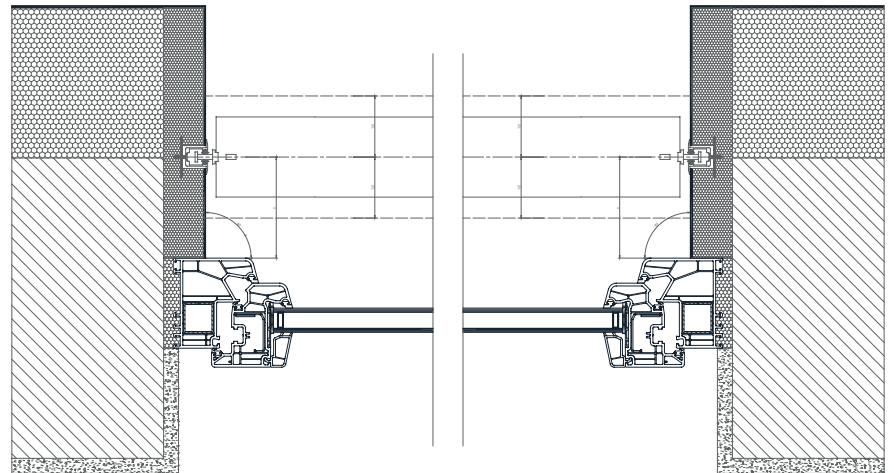


LAMELLEN

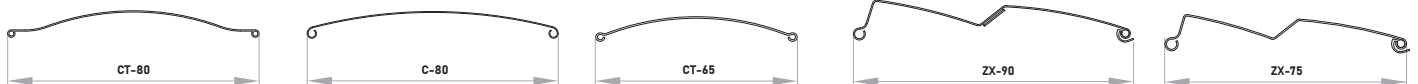

FÜHRUNGSSCHIENEN

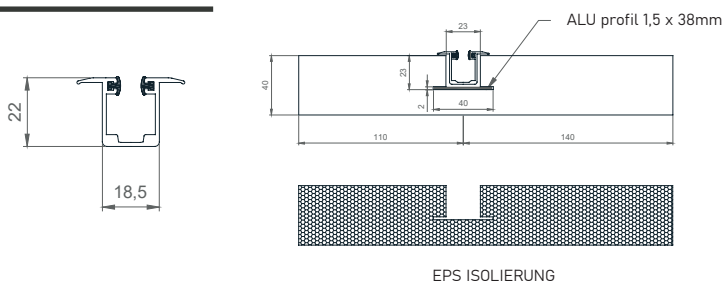

GELENKE

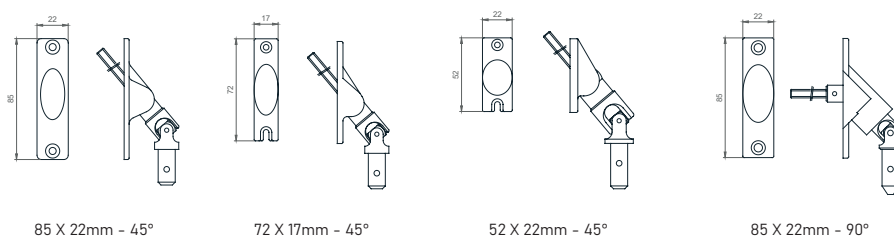

ROLLO-INSEKTENSCHUTZ

